

ΕΦΗΜΕΡΙΣ ΤΗΣ ΚΥΒΕΡΝΗΣΕΩΣ

ΤΗΣ ΕΛΛΗΝΙΚΗΣ ΔΗΜΟΚΡΑΤΙΑΣ

ΤΕΥΧΟΣ ΤΕΤΑΡΤΟ Αρ. Φύλλου 780

9 Ιουλίου 1993

ΠΕΡΙΕΧΟΜΕΝΑ

ΑΝΑΔΑΣΩΣΕΙΣ

ΑΠΟΦΑΣΕΙΣ

ΠΟΛΕΟΔΟΜΙΑ

ΑΠΟΦΑΣΕΙΣ

ΑΝΑΔΑΣΩΣΕΙΣ

ΑΠΟΦΑΣΕΙΣ

Αριθ. 1414 (1)

Κήρυξη αναδασωτέας έκτασης ενός στρεμ. και 136/1000 (1,136) στρεμμάτων στη θέση «Παλιοκαλύβα» Κοινότητας Χαριάς του Νομού Ηλείας.

Ο ΝΟΜΑΡΧΗΣ ΗΛΕΙΑΣ

Έχοντας υπόψη:

1. Τις διατάξεις του Ν. 3200/55 περί διοικητικής αποκέντρωσης, όπως τροποποιήθηκε και συμπληρώθηκε μεταγενέστερα με το Ν.Δ. 532/70 και την 24608/1.9.92 απόφαση Νομάρχη Ηλείας «περί παροχής εξουσιοδοτήσεως στους πρ/νους των Υπηρ. υπογράφειν εντολή Νομάρχη αποφάσεις κ.λπ.».

2. Τις διατάξεις του άρθρου 117 παρ. 3 του Συντάγματος της χώρας.

3. Τις διατάξεις του Ν. 998/79 «περί προστασίας των Δασών κ.λπ.» και ειδικότερα τα άρθρα 41 παρ. 1, 38 παρ. γ, το Νόμο 2040/92 παρ. 3.

4. Τις διαταγές του Υπουργείου Γεωργίας 160417/1180/6.7.80, 18247/3049/24.9.80, 141823/24.2.83 και 85144/1468/9.9.1992.

5. Την 4041/18.6.1993 πρόταση του Δασαρχείου Πύργου για κήρυξη της δασεκτάσεως, που αναφέρεται στο θέμα, ως αναδασωτέας διότι η δασική βλάστηση, που την κάλυπτε, καταστράφηκε με εκχέρσωση το μήνα Ιανουάριο 1993 από το Νικόλαο Κούβελα του Πέτρου κάτοικο Αθηνών και επιβάλλεται η εκ νέου δάσωσή της, αποφασίζουμε:

Κηρύσσουμε αναδασωτέα, με σκοπό την επαναδημιουργία, με φυσική αναγέννηση, της δασικής βλάστησης που καταστράφηκε με εκχέρσωση το μήνα Ιανουάριο 1993 από το Νικόλαο Κούβελα του Πέτρου, κάτοικο Αθηνών, τη δημόσια δασική έκταση, εμβαδού ενός στρεμ. και 136/1000 (1,136) στρεμμάτων, που βρίσκεται στη θέση «Παλιοκαλύβα» της Κοινότητας Χαριάς.

Προσδιορίζεται από τα στοιχεία τμήμα α: (Α Β Γ Δ Ε Ζ Η Θ Ι Α) + τμήμα β: (Α Β Γ Δ Ε Α) και έχει όρια:

Τμήμα α:

Ανατολικά: Με αγρό Νικ. Κούβελα.

Δυτικά: Με δρόμο.

Βόρεια: Με δημόσιο δάσος χαλ. πεύκης.

Νότια: Με δρόμο.

Τμήμα β:

Ανατολικά: Με δρόμο.

Δυτικά: Με δημόσιο δάσος χαλ. πεύκης.

Βόρεια: Με δημόσιο δάσος χαλ. πεύκης.

Νότια: Με αγρό Νικ. Κούβελα.

όπως φαίνεται στο συνημμένο διάγραμμα που αποτελεί αναπόσπαστο μέρος της απόφασης αυτής.

Η απόφαση αυτή να δημοσιευθεί στην Εφημερίδα της Κυβερνήσεως.

Πύργος, 22 Ιουνίου 1993

Με εντολή Νομάρχη

Ο Διευθυντής Δασών κ.α.α.

ΠΑΝ. ΣΑΣΣΑΛΟΣ

Ανήκει στην υπ' αριθ. 1414/22-6-93 απόφαση

ΑΠΟΣΠΑΣΜΑ ΧΑΡΤΟΥ

Περιοχής Κοινότητος Χαριάς στο οποίο φαίνεται η έκταση η που καταλήφθηκε, εκχερσώθηκε κατά το 9° 10ήμ. Ιανουαρίου 93 στη θέση: "Παλιό καλύβια" εμβαδού 1,136 στρ.

Κλίμακα: 1:20.000

Θέση καταληφθείσας, εκχερσωθείσας έκτασης

ΤΟΠΟΓΡΑΦΙΚΟ ΔΙΑΓΡΑΜΜΑ

Της παραπάνω καταληφθείσας, εκχερσωθείσας έκτασης συνολικού εμβαδού 1,136 στρ.

Κλίμακα: 1:500

Δημόσιο δάσος Χ. πεύκης

Δημόσιο δάσος Χαλεπίου πεύκης

Αγρός Νικ. Κούβελα

Εμβαδό Τμήματος (α) 0,680 στρ.

Εμβαδό Τμήματος (β) 0,456

Συνολικό Εμβαδό 1,136 στρ.

Δρόμος → Προς Χαριά

Χαλεπίου πεύκης

Δημόσιο

Δρόμος

Αγρός Νικ. Κούβελα

Πύργος 18-6-93
Η Συντάκτης
Αικατερίνη Γουρέλη
Δασολόγος

ΘΕΩΡΗΘΗΚΕ
Πύργος 18-6-93
Ο Δασάρχης α.α.
Παναγ. Σεσσαλος
Δασολόγος

ΘΕΩΡΗΘΗΚΕ
Πύργος 22-6-93
Ο Δ/ντής Δασών α.α.
Παναγ. Σεσσαλος
Δασολόγος Α/6

Αριθ. 1413 (2)

Κήρυξη αναδασωτέας έκτασης μηδέν στρεμ. και 800/1000 (0,800) στρεμμάτων στη θέση «Χαλικερό» Κοινότητας Γουμέρου του Νομού Ηλείας.

Ο ΝΟΜΑΡΧΗΣ ΗΛΕΙΑΣ

Έχοντας υπόψη:

1. Τις διατάξεις του Ν. 3200/55 περί διοικητικής αποκέντρωσης, όπως τροποποιήθηκε και συμπληρώθηκε μεταγενέστερα με το Ν.Δ. 532/70 και την 24608/1.9.92 απόφαση Νομάρχη Ηλείας «περί παροχής εξουσιοδοτήσεως στους πρ/νους των Υπηρ. υπογράφειν εντολή Νομάρχη αποφάσεις κ.λπ.».

2. Τις διατάξεις του άρθρου 117 παρ. 3 του Συντάγματος της χώρας.

3. Τις διατάξεις του Ν. 998/79 «περί προστασίας των Δασών κ.λπ.» και ειδικότερα τα άρθρα 41 παρ. 1, 38 παρ. γ, το Νόμο 2040/92 παρ. 3.

4. Τις διαταγές του Υπουργείου Γεωργίας 160417/1180/8.7.80, 18247/3049/24.9.80, 141823/24.2.83 και 85144/1466/9.9.1992.

5. Την 4063/18.6.1993 πρόταση του Δασαρχείου Πύργου για κήρυξη της δασεκτάσεως, που αναφέρεται στο θέμα, ως αναδασωτέας διότι η δασική βλάστηση, που την κάλυπτε, καταστράφηκε με εκχέρσωση το μήνα Οκτώβριο 1992 και επιβάλλεται η εκ νέου δάσωσή της, αποφασίζουμε:

Κηρύσσουμε αναδασωτέα, με σκοπό την επαναδημιουργία, με φυσική αναγέννηση, της δασικής βλάστησης που καταστράφηκε με εκχέρσωση το μήνα Οκτώβριο 1992 τη δημόσια δασική έκταση, εμβαδού μηδέν στρεμ. και 800/1000 (0,800) στρεμμάτων, που βρίσκεται στη θέση «Χαλικερό» της Κοινότητας Γουμέρου.

Προσδιορίζεται από τα στοιχεία (Α Β Γ Δ Ε Ζ Η Θ Ι Κ Α) και έχει όρια:

Ανατολικά: Με δημόσια δασική έκταση.

Δυτικά: Με επαρχιακό δρόμο Μουλακίου – Γουμέρου.

Βόρεια: Με επαρχιακό δρόμο Μουλακίου – Γουμέρου.


Νότια: Με επαρχιακό δρόμο Μουλακίου – Γουμέρου.


όπως φαίνεται στο συνημμένο διάγραμμα που αποτελεί αναπόσπαστο μέρος της απόφασης αυτής.

Η απόφαση αυτή να δημοσιευθεί στην Εφημερίδα της Κυβερνήσεως.

Πύργος, 22 Ιουνίου 1993

Με εντολή Νομάρχη
Ο Διευθυντής Δασών κ.α.α.
ΠΑΝ. ΣΑΣΣΑΛΟΣ

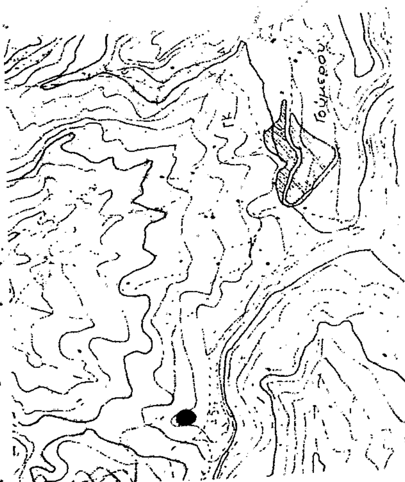

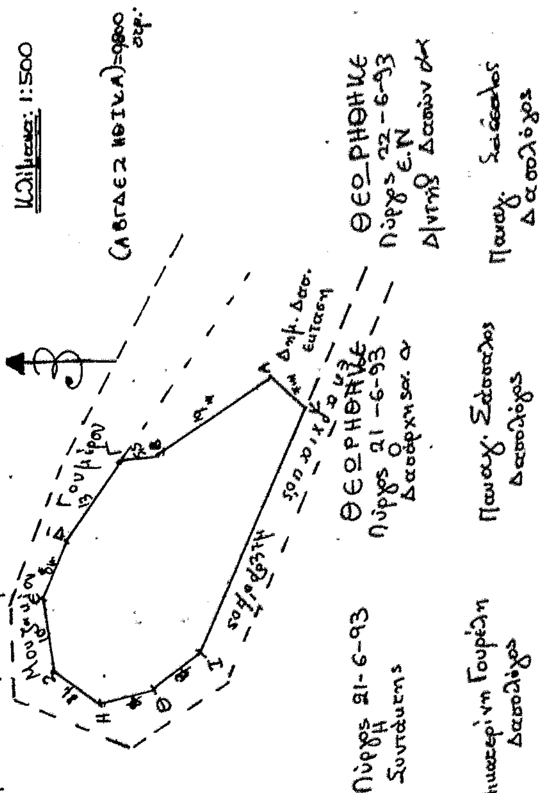

ΠΟΛΕΟΔΟΜΙΑ

ΑΠΟΦΑΣΕΙΣ

Αριθ. 1157 (3)

Έγκριση της πράξης εφαρμογής του εγκεκριμένου ρυμοτομικού σχεδίου του «Αρκαδικού χωριού» Ν. Αρκαδίας.

Ο ΝΟΜΑΡΧΗΣ ΑΡΚΑΔΙΑΣ

Έχοντας υπόψη:

1. Την υπ' αριθ. 444/10.3.89 (ΦΕΚ 170 Δ') απόφαση Νομάρχη για έγκριση του Πολεοδομικού Σχεδίου του «Αρκαδικού Χωριού» στη θέση «ΜΙΚΡΗ ΡΕΠΟΝΤΙΝΑ» στην Κοινότητα Αγ. Ανδρέα Κυνουρίας.

2. Την υπ' αριθ. 119/19.1.90 απόφαση του Νομάρχη Αρκαδίας για την τροποποίηση της 444/10.3.89 απόφασης (ΦΕΚ 47 Δ').

3. Τις διατάξεις του άρθρου 4 του Π.Δ. της 17.7.23 και το άρθρο 5 του ιδίου Δ/τος σε συνδυασμό με τα άρθρα 18 και 19 του Π.Δ. της 3.4.1929 περί Γ.Ο.Κ. (ΦΕΚ 155 Α'/ 1992), που είναι ακόμα σε ισχύ με το άρθρο 31 παρ. 3 του Ν. 1577/85.

4. Την από 27.6.90 υποβληθείσα μελέτη για την έγκριση εφαρμογής του ρυμοτομικού σχεδίου του Αρκαδικού Χωριού.

5. Το πρακτικό Νο 2/30.4.93 του Συμβουλίου ΠΕ.ΧΩ.Δ.Ε. Ν. Αρκαδίας, με το οποίο εγκρίνεται η μελέτη για την εφαρμογή του ρυμοτομικού σχεδίου του Αρκαδικού Χωριού Κοινότητας Αγ. Ανδρέα, αποφασίζουμε:

Εγκρίνουμε την εφαρμογή του ρυμοτομικού σχεδίου του Αρκαδικού χωριού στη θέση «ΜΙΚΡΗ ΡΕΠΟΝΤΙΝΑ» Κοινότητας Αγ. Ανδρέα, όπως αυτή φαίνεται στα σχετικά οριζοντιογραφίας διαγράμματα σε κλίμακα 1:1.000, που θεωρήθηκαν από τον Προϊστάμενο Τ.Π. και Π.Ε. και που αντίτυπά τους δημοσιεύονται σε φωτοσμίκρυνση με την παρούσα απόφαση.


Από τις διατάξεις αυτής της απόφασης δεν προκαλείται δαπάνη σε βάρος του κρατικού προϋπολογισμού, ούτε σε βάρος του προϋπολογισμού της Κοινότητας Αγ. Ανδρέα.

Η απόφαση αυτή να δημοσιευθεί στην Εφημερίδα της Κυβερνήσεως.

Άστρος, 24 Μαΐου 1993

Ο Νομάρχης

ΓΡΗΓΟΡΗΣ ΑΠΟΣΤΟΛΑΚΟΣ

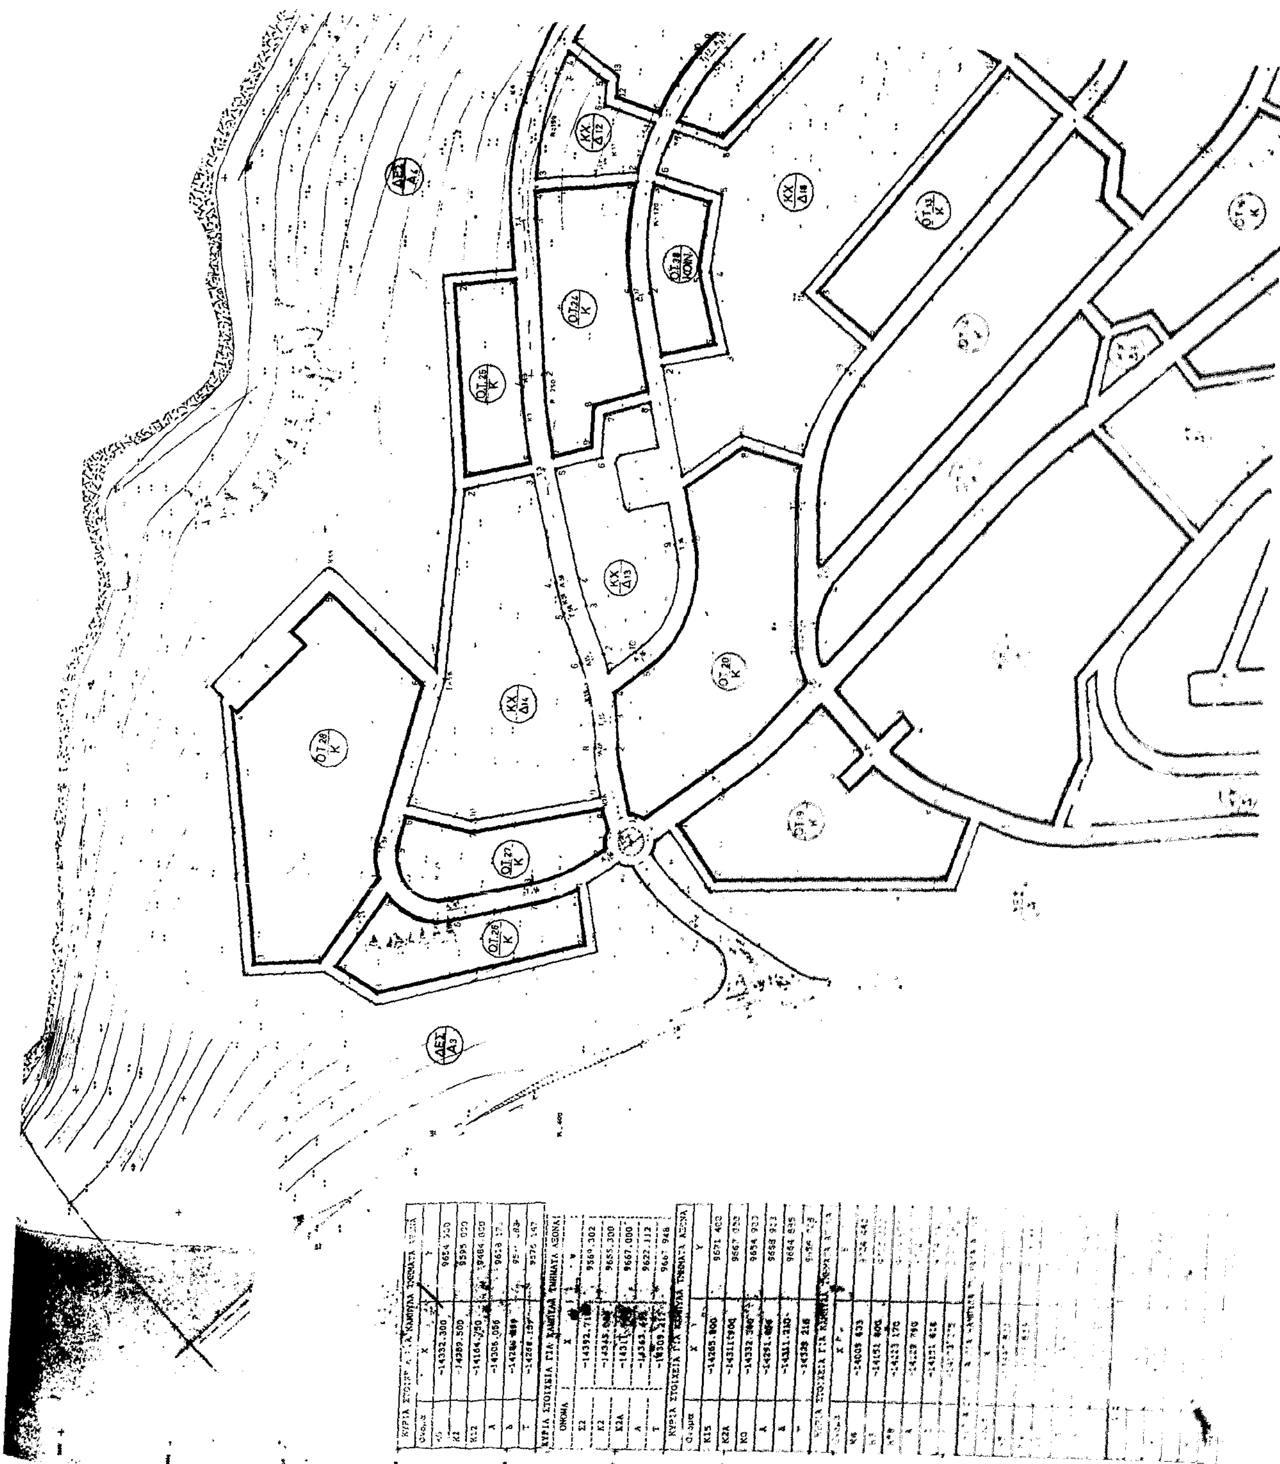

ΚΥΡΙΑ ΣΤΟΙΧΕΙΑ ΓΙΑ ΚΑΜΠΥΛΑ ΤΜΗΜΑΤΑ [illegible]

Όνομα	X	Y
[illegible]	-14332.300	9654.[illegible]
Κ1	-14389.500	9595.[illegible]
Κ12	-14184.750	9484.[illegible]
Α	-14306.056	9613.[illegible]
Δ	-14286.[illegible]	95[illegible]
Τ	-14268.15[illegible]	9576.147


ΚΥΡΙΑ ΣΤΟΙΧΕΙΑ ΓΙΑ ΚΑΜΠΥΛΑ ΤΜΗΜΑΤΑ ΑΞΟΝΑ


ΟΝΟΜΑ	X	Y
Σ2	-14392.71[illegible]	9569.302
Κ2	-14345.[illegible]	9655.300
Κ2Α	-1431[illegible]	9667.000
Α	-14363.4[illegible]	9622.112
Τ	-14309.[illegible]	9667.948

ΚΥΡΙΑ ΣΤΟΙΧΕΙΑ ΓΙΑ ΚΑΜΠΥΛΑ ΤΜΗΜΑΤΑ ΑΞΟΝΑ

Όνομα	X	Y
Κ15	-14265.800	9671.400
Κ2Α	-14311.900	9567.[illegible]
ΚΩ	-14332.300	9654.9[illegible]
Α	-14291.[illegible]	9658.9[illegible]
Δ	-14311.310	9664.835
[illegible]	-14328.218	[illegible]

ΚΥΡΙΑ ΣΤΟΙΧΕΙΑ ΓΙΑ ΚΑΜΠΥΛΑ [illegible]

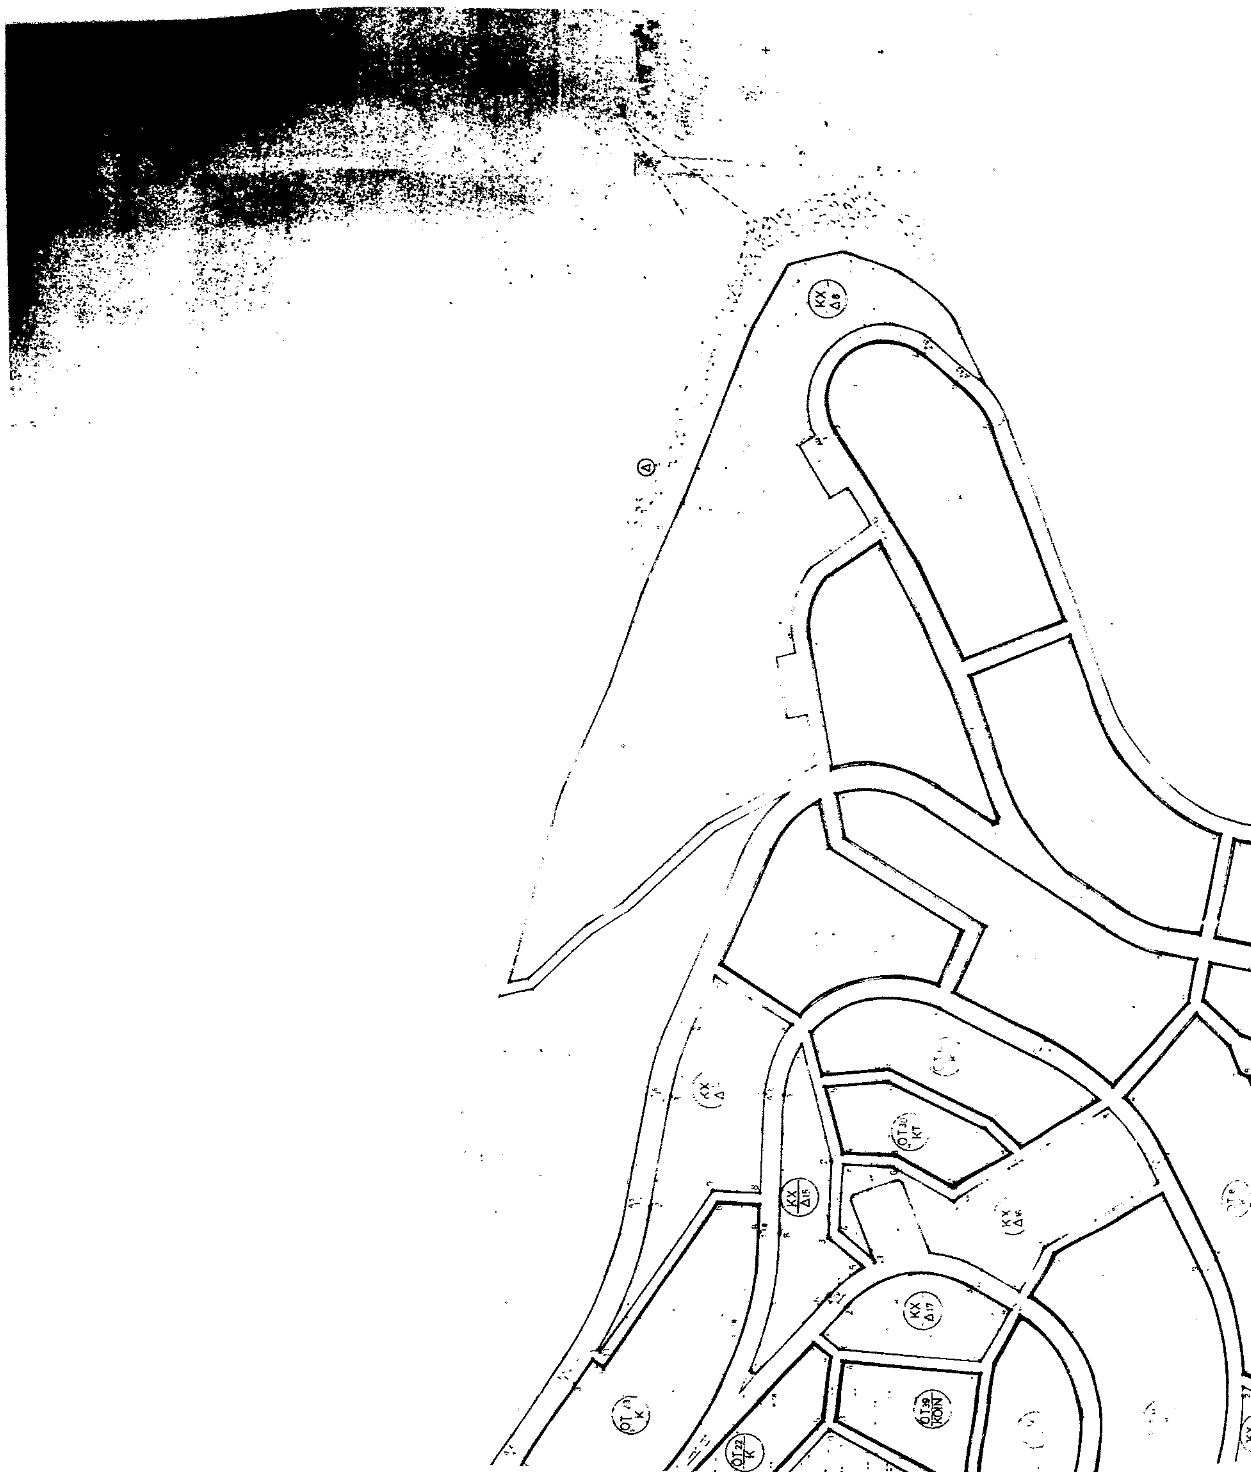
ΚΧ Δ8
Δ
ΚΧ Δ15
ΟΤ30 ΚΤ
ΚΧ Δ16
ΚΧ Δ17
ΟΤ39 ΚΟΙΝ
ΟΤ22 Κ

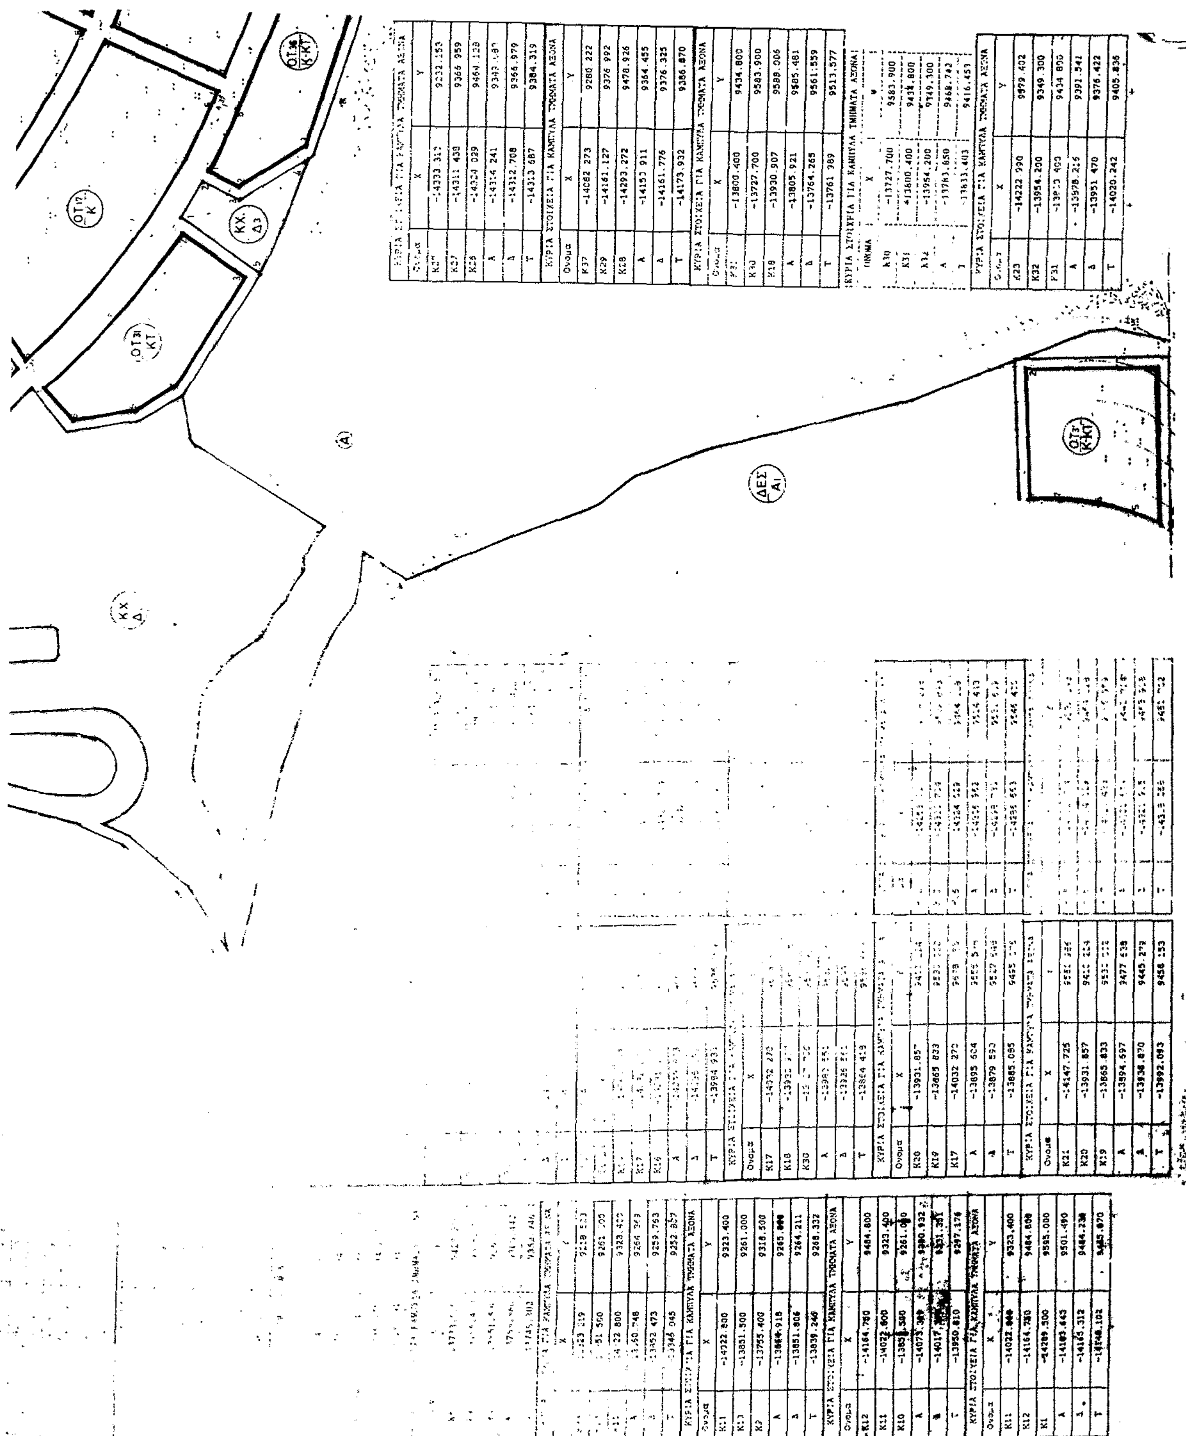

ΚΥΡΙΑ ΣΤΟΙΧΕΙΑ ΓΙΑ ΚΑΜΠΥΛΑ ΤΜΗΜΑΤΑ ΑΞΟΝΑ		
Ονομα	X	Y
[illegible]	-14323.219	9218.5[illegible]
[illegible]	[illegible]51.500	9261.[illegible]
[illegible]	-14122.800	9323.4[illegible]
Α	-13[illegible]60.748	9264.[illegible]
Δ	-13852.473	9259.763
Τ	-13846.045	9252.857

ΚΥΡΙΑ ΣΤΟΙΧΕΙΑ ΓΙΑ ΚΑΜΠΥΛΑ ΤΜΗΜΑΤΑ ΑΞΟΝΑ		
Ονομα	X	Y
Κ11	-14022.800	9323.400
Κ10	-13851.500	9261.000
Κ9	-13755.400	9318.500
Α	-13864.918	9265.000
Δ	-13851.806	9264.211
Τ	-13839.246	9268.332

ΚΥΡΙΑ ΣΤΟΙΧΕΙΑ ΓΙΑ ΚΑΜΠΥΛΑ ΤΜΗΜΑΤΑ ΑΞΟΝΑ		
Ονομα	X	Y
Κ12	-14164.780	9484.800
Κ11	-14022.800	9323.400
Κ10	-13851.500	9261.000
Α	-14073.389	9380.932
Δ	-14017.[illegible]	9331.351
Τ	-13950.810	9297.176

ΚΥΡΙΑ ΣΤΟΙΧΕΙΑ ΓΙΑ ΚΑΜΠΥΛΑ ΤΜΗΜΑΤΑ ΑΞΟΝΑ		
Ονομα	X	Y
Κ11	-14022.800	9323.400
Κ12	-14164.780	9484.800
Κ1	-14289.500	9595.000
Α	-14183.643	9501.490
Δ	-14165.312	9484.238
Τ	-14140.102	9485.870

ΚΥΡΙΑ ΣΤΟΙΧΕΙΑ ΓΙΑ ΚΑΜΠΥΛΑ ΤΜΗΜΑΤΑ ΑΞΟΝΑ		
Ονομα	X	Y
Κ17	-14032.270	[illegible]
Κ18	-13930.9[illegible]	[illegible]
Κ30	-13727.700	[illegible]
Α	-13982.551	[illegible]
Δ	-13926.561	[illegible]
Τ	-13864.418	[illegible]

ΚΥΡΙΑ ΣΤΟΙΧΕΙΑ ΓΙΑ ΚΑΜΠΥΛΑ ΤΜΗΜΑΤΑ ΑΞΟΝΑ		
Ονομα	X	Y
Κ20	-13931.857	94[illegible]
Κ19	-13865.833	95[illegible]
Κ17	-14032.270	96[illegible]
Α	-13895.604	955[illegible]
Δ	-13879.593	9527.[illegible]
Τ	-13885.085	9495.[illegible]

ΚΥΡΙΑ ΣΤΟΙΧΕΙΑ ΓΙΑ ΚΑΜΠΥΛΑ ΤΜΗΜΑΤΑ ΑΞΟΝΑ		
Ονομα	X	Y
Κ21	-14147.725	95[illegible]
Κ20	-13931.857	94[illegible]
Κ19	-13865.833	95[illegible]
Α	-13994.697	9477.638
Δ	-13938.870	9445.279
Τ	-13992.093	9456.153

ΚΥΡΙΑ ΣΤΟΙΧΕΙΑ ΓΙΑ ΚΑΜΠΥΛΑ ΤΜΗΜΑΤΑ ΑΞΟΝΑ		
Ονομα	X	Y
[illegible]	-1425[illegible]	[illegible]
[illegible]	-14311.72[illegible]	[illegible]
Κ25	-14324.029	9464.1[illegible]
Α	-14225.562	9514.4[illegible]
Δ	-14259.79[illegible]	[illegible]
Τ	-14286.663	9546.4[illegible]

ΚΥΡΙΑ ΣΤΟΙΧΕΙΑ ΓΙΑ ΚΑΜΠΥΛΑ ΤΜΗΜΑΤΑ ΑΞΟΝΑ		
Ονομα	X	Y
[illegible]	[illegible]	[illegible]
[illegible]	[illegible]	[illegible]
[illegible]	[illegible]	[illegible]
Α	[illegible]	[illegible]
Δ	[illegible]	[illegible]
Τ	-143[illegible]	9451.[illegible]

ΚΥΡΙΑ ΣΤΟΙΧΕΙΑ ΓΙΑ ΚΑΜΠΥΛΑ ΤΜΗΜΑΤΑ ΑΞΟΝΑ		
Ονομα	X	Y
Κ2[illegible]	-14333.312	9232.153
Κ27	-14311.438	9366.959
Κ26	-14324.029	9464.128
Α	-14314.241	9349.[illegible]
Δ	-14312.708	9366.979
Τ	-14313.687	9384.319

ΚΥΡΙΑ ΣΤΟΙΧΕΙΑ ΓΙΑ ΚΑΜΠΥΛΑ ΤΜΗΜΑΤΑ ΑΞΟΝΑ		
Ονομα	X	Y
Κ37	-14082.273	9280.222
Κ29	-14161.127	9376.992
Κ28	-14293.272	9478.926
Α	-14153.911	9364.455
Δ	-14161.776	9376.325
Τ	-14173.932	9386.870

ΚΥΡΙΑ ΣΤΟΙΧΕΙΑ ΓΙΑ ΚΑΜΠΥΛΑ ΤΜΗΜΑΤΑ ΑΞΟΝΑ		
Ονομα	X	Y
Κ31	-13800.400	9434.800
Κ30	-13727.700	9583.900
Κ18	-13930.907	9588.006
Α	-13805.921	9585.481
Δ	-13764.265	9561.559
Τ	-13761.989	9513.577

ΚΥΡΙΑ ΣΤΟΙΧΕΙΑ ΓΙΑ ΚΑΜΠΥΛΑ ΤΜΗΜΑΤΑ ΑΞΟΝΑ		
ΟΝΟΜΑ	X	Y
Κ30	-13727.700	9583.900
Κ31	-13800.400	9434.800
Κ32	-13954.200	9349.300
Α	-13783.650	9468.742
Τ	-13833.403	9416.451

ΚΥΡΙΑ ΣΤΟΙΧΕΙΑ ΓΙΑ ΚΑΜΠΥΛΑ ΤΜΗΜΑΤΑ ΑΞΟΝΑ		
Ονομα	X	Y
Κ23	-14222.990	9979.402
Κ32	-13954.200	9349.300
Κ31	-13800.400	9434.800
Α	-13978.216	9391.541
Δ	-13951.470	9376.422
Τ	-14020.242	9405.836

ΚΥΡΙΑ ΣΤΟΙΧΕΙΑ ΓΙΑ ΚΑΜΠΥΛΑ ΤΜΗΜΑΤΑ ΑΞΟΝΑ		
Ονομα	X	Y
Κ10	-13851.502	9261.[illegible]
Κ33	-13823.219	9218.523
Κ34	-13613.293	9164.346
Α	-13838.[illegible]	9241.[illegible]
Δ	-13820.352	9222.556
Τ	-13797.287	9211.830

ΚΥΡΙΑ ΣΤΟΙΧΕΙΑ ΓΙΑ ΚΑΜΠΥΛΑ ΤΜΗΜΑΤΑ ΑΞΟΝΑ		
Ονομα	X	Y
Κ35	-13809.366	9102.586
Κ34	-13613.293	9164.346
Κ33	-13823.219	9218.523
Α	-13731.657	9194.893
Δ	-13705.415	9161.923
Τ	-13729.888	9127.620

ΚΥΡΙΑ ΣΤΟΙΧΕΙΑ ΓΙΑ ΚΑΜΠΥΛΑ ΤΜΗΜΑΤΑ ΑΞΟΝΑ		
Ονομα	X	Y
Κ36	-13898.762	9205.742
Κ35	-13809.366	9102.586
Κ34	-13613.29[illegible]	9164.346
Α	-13768.66[illegible]	9115.407
Δ	-13805.892	9114.860
Τ	-13837.313	9134.835

ΚΥΡΙΑ ΣΤΟΙΧΕΙΑ ΓΙΑ ΚΑΜΠΥΛΑ ΤΜΗΜΑΤΑ ΑΞΟΝΑ		
Ονομα	X	Y
Κ35	-13809.366	9102.586
Κ36	-13898.762	9205.742
Κ37	-14082.273	9280.222
Α	-13867.320	9169.460
Δ	-13902.069	9201.121
Τ	-13943.248	9223.797

ΚΥΡΙΑ ΣΤΟΙΧΕΙΑ ΓΙΑ ΚΑΜΠΥΛΑ ΤΜΗΜΑΤΑ ΑΞΟΝΑ		
Ονομα	X	Y
Κ29	-14161.127	93[illegible]5.992
Κ37	-14082.273	9280.222
Κ36	-13898.762	9205.742
Α	-14011.[illegible]	9251.323
Δ	-140[illegible].518	9283.012
Τ	-14130.815	9339.793

ΚΥΡΙΑ ΣΤΟΙΧΕΙΑ ΓΙΑ ΚΑΜΠΥΛΑ ΤΜΗΜΑΤΑ ΑΞΟΝΑ		
ΟΝΟΜΑ	X	Ψ
Κ8	-13733.000	9427.200
Κ38	-13628.580	9481.230
Κ39	-13600.500	9515.100
Α	-13717.315	9451.821
Τ	-13665.620	9492.619

ΚΥΡΙΑ ΣΤΟΙΧΕΙΑ ΓΙΑ ΚΑΜΠΥΛΑ ΤΜΗΜΑΤΑ ΑΞΟΝΑ		
ΟΝΟΜΑ	X	Ψ
Κ38	-13628.580	9481.230
Κ39	-13600.500	9515.100
Κ40	-13559.650	9542.120
Α	-13648.196	9498.629
Τ	-13558.107	9543.213

ΚΥΡΙΑ ΣΤΟΙΧΕΙΑ ΓΙΑ ΚΑΜΠΥΛΑ ΤΜΗΜΑΤΑ ΑΞΟΝΑ		
ΟΝΟΜΑ	X	Ψ
Κ40	-13559.650	9542.190
Κ41	-13371.150	9667.168
Κ42	-13499.200	9499.500
Α41	-13519.888	9568.549
Τ41	-13479.468	9525.337

ΚΥΡΙΑ ΣΤΟΙΧΕΙΑ ΓΙΑ ΚΑΜΠΥΛΑ ΤΜΗΜΑΤΑ ΑΞΟΝΑ		
ΟΝΟΜΑ	X	Ψ
Κ41	-13371.150	[illegible]
Κ42	-13499.200	[illegible]
Κ43	-13[illegible]7.500	[illegible]
Α	-13490.332	[illegible]
Τ	-13511.976	[illegible]

ΚΥΡΙΑ ΣΤΟΙΧΕΙΑ ΓΙΑ ΚΑΜΠΥΛΑ ΤΜΗΜΑΤΑ ΑΞΟΝΑ		
ΟΝΟΜΑ	X	Ψ
Κ42	-13499.200	[illegible]
Κ43	-13697.500	[illegible]
Κ44	-13682.000	[illegible]
Α	-13633.576	9445.[illegible]
Τ	-13689.468	[illegible]

ΚΥΡΙΑ ΣΤΟΙΧΕΙΑ ΓΙΑ ΚΑΜΠΥΛΑ ΤΜΗΜΑΤΑ ΑΞΟΝΑ		
ΟΝΟΜΑ	X	Ψ
Κ43	-13697.500	9420.000
Κ44	-13682.000	9288.000
Κ45	-13725.000	[illegible]
Α	-13665.245	9315.[illegible]
Τ	-13693.493	[illegible]

ΚΥΡΙΑ ΣΤΟΙΧΕΙΑ ΓΙΑ ΚΑΜΠΥΛΑ ΤΜΗΜΑΤΑ ΑΞΟΝΑ		
ΟΝΟΜΑ	X	Ψ
Κ7	-13641.200	9571.300
Κ54	-13584.300	9563.300
Κ40	13559.650	9542.190
Α	-13573.274	9564.911
Τ	-13605.279	9578.676

ΚΥΡΙΑ ΣΤΟΙΧΕΙΑ ΓΙΑ ΚΑΜΠΥΛΑ ΤΜΗΜΑΤΑ ΑΞΟΝΑ		
Ονομα	X	Y
Κ3	-14151.800	9710.00[illegible]
Κ58	-14223.170	9689.65[illegible]
Κ15	-14265.800	9671.40[illegible]
Α	-14217.068	9691.39[illegible]
Δ	-14223.103	9689.460
Τ	-14229.003	9687.153

ΥΠΟΜΝΗΜΑ

1 ΕΚΤΑΣΗ ... ΡΕΠΟΝΤΙΝΑΣ – 606 στρ.
2 ΕΚΤΑΣΗ ... ΑΓ. ΑΛΟΥ & ΠΑΡΑΛΙΑΣ – 55 στρ. (προς καθορισμόν)
3 ΑΝΑΧΩΡΟΥΜΕΝΗ ΕΚΤΑΣΗ 1 – 2 – 550 στρ.
4 ΕΜΒΑΔΟΝ ΚΑΛΥΨΗΣ ΚΤΙΣΜΑΤΩΝ (...) – 54 στρ. < ΤΟΥ 10% ΤΗΣ ΑΝΑΧΩΡΟΥΜΕΝΗΣ ΕΚΤΑΣΗΣ – 55 στρ.
5 ΚΑΛΥΨΗ ΤΩΝ ΟΙΚ. ΤΕΤΡ. ... 37
ΣΥΝ... Σ.Δ.= ...
6 ΚΑΛΥΨΗ ΤΩΝ ΥΠΟΛΟΙΠΩΝ ... Σ.Δ.= 0,3
7 ΑΡΤΙΟΤΗΤΑ ΟΙΚΟΠΕΔΟΥ ...
8 ΔΕΣ/Α ΔΥΝΑΤΟΤΗΣ ... ΑΔ...
ΚΧ/Δ ΚΟΙΝΟΧΡ... ΔΙΑΜΟ...
ΟΤ/Κ ΟΙΚΟΔΟ...
ΟΤ/ΚΤ ΟΙΚΟΔ... ΚΑ...
ΟΤ/Ξ ΟΙΚΟΔΟ... ΞΕΝ...
ΟΤ/ΚΟΙΝ ΟΙΚΟΔΟ... ΚΟΙΝΟΦ...
Ⓐ Ⓑ Ⓒ Ⓓ ...
Ⓟ ΣΤΑΘΜΕΥΣΗ
ΟΔΙΚΟ ...
ΠΕΖΟΔΡΟ...

Συνεδρίαση ... 30-4-93 ...

ΔΗΜΟΣΙΑ ΕΠΙΧΕΙΡ... ΠΟΛΕΟΔΟΜΙΑΣ & ...

ΑΡΚΑΔΙΚΟ Χ...

ΡΕΠΟΝΤΙΝΑ ΑΓ. ...
ΠΟΛΕΟΔΟΜΙΚΗ ΜΕΛ...
ΡΥΜΟΤΟΜΙΚΟ ΣΧΕΔ...
ΚΛΙΜΑΚΑ : 1:1000
ΥΠΕΥΘΥΝΟΣ ΕΡΓΟΥ :